




ESTUDIO PREVIO [dimensiones de acuerdo a diferentes comportamientos]

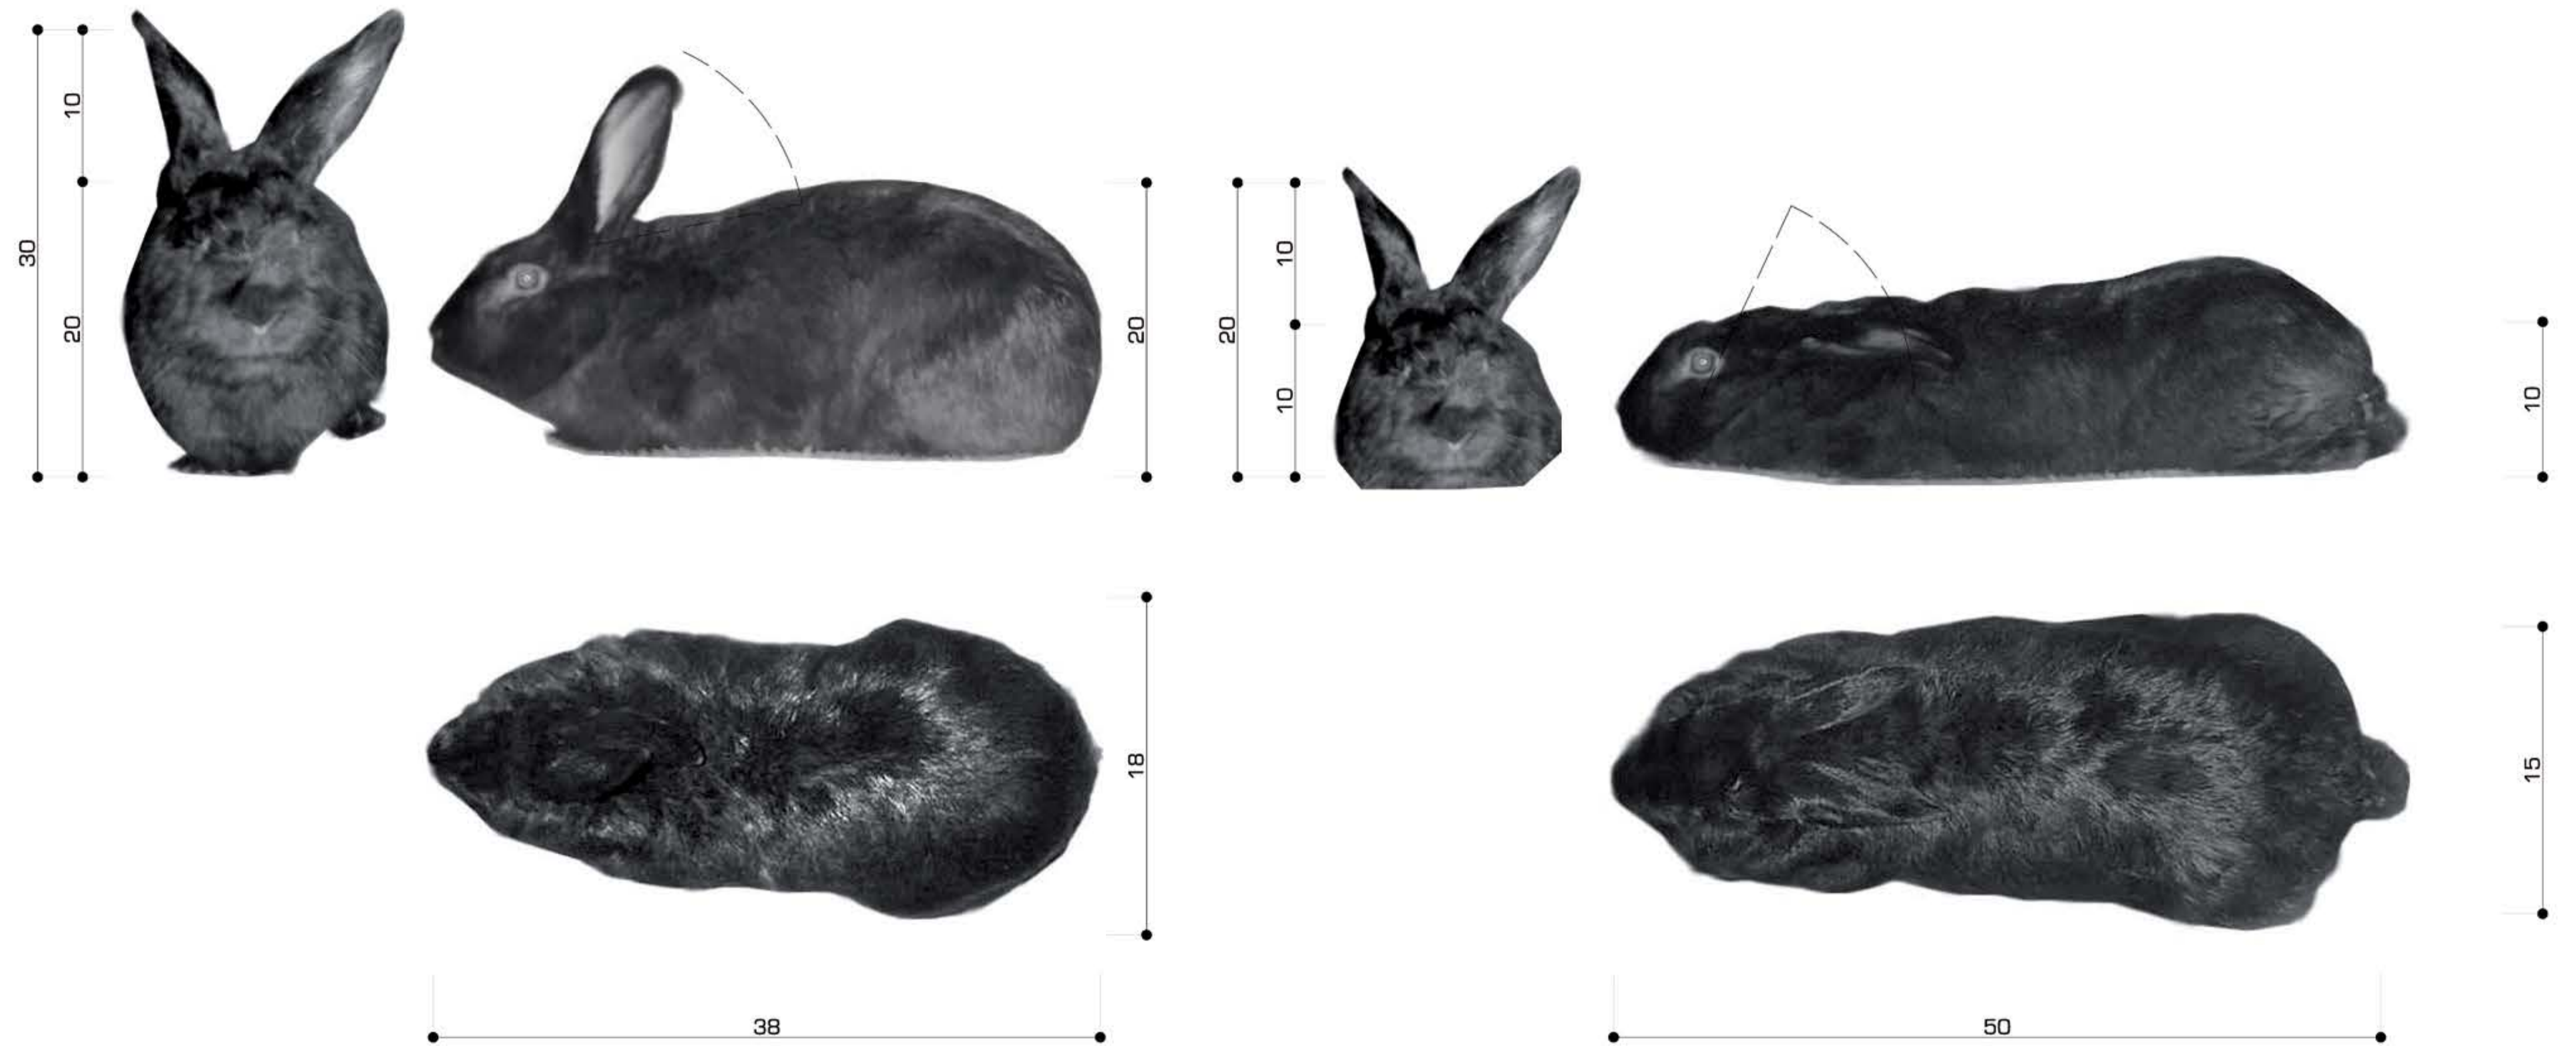


CAMINANDO

DESCANSANDO



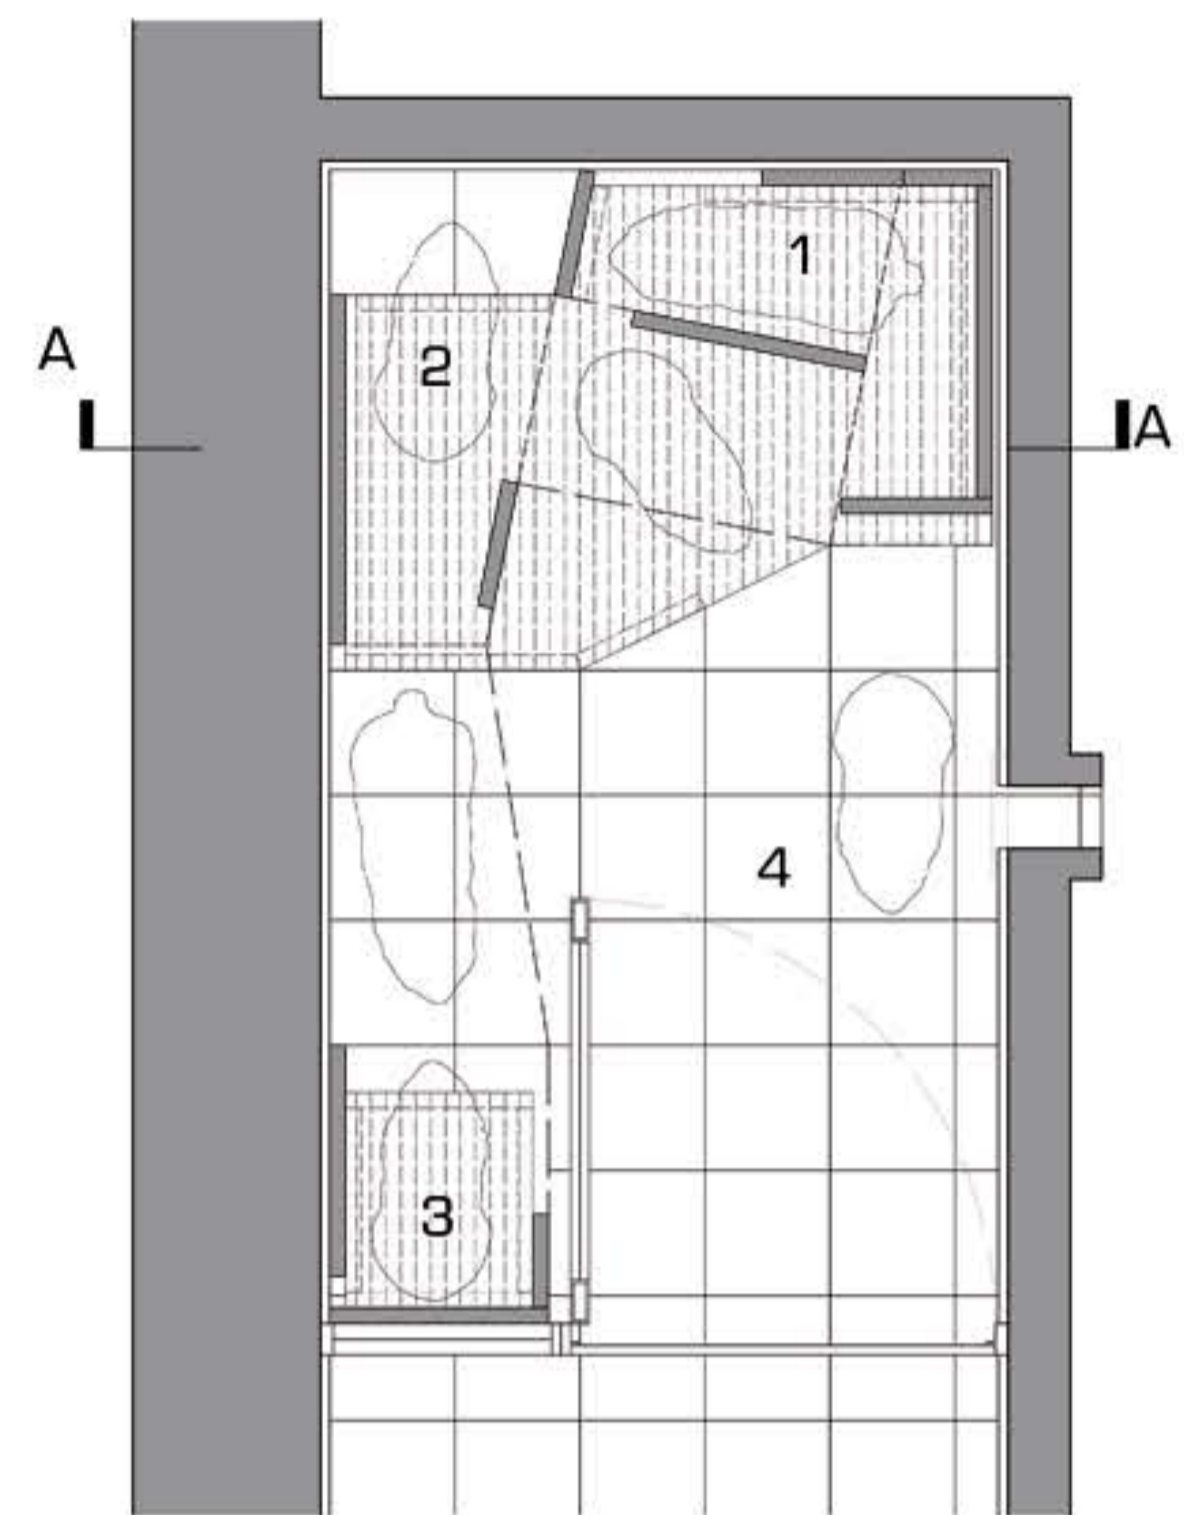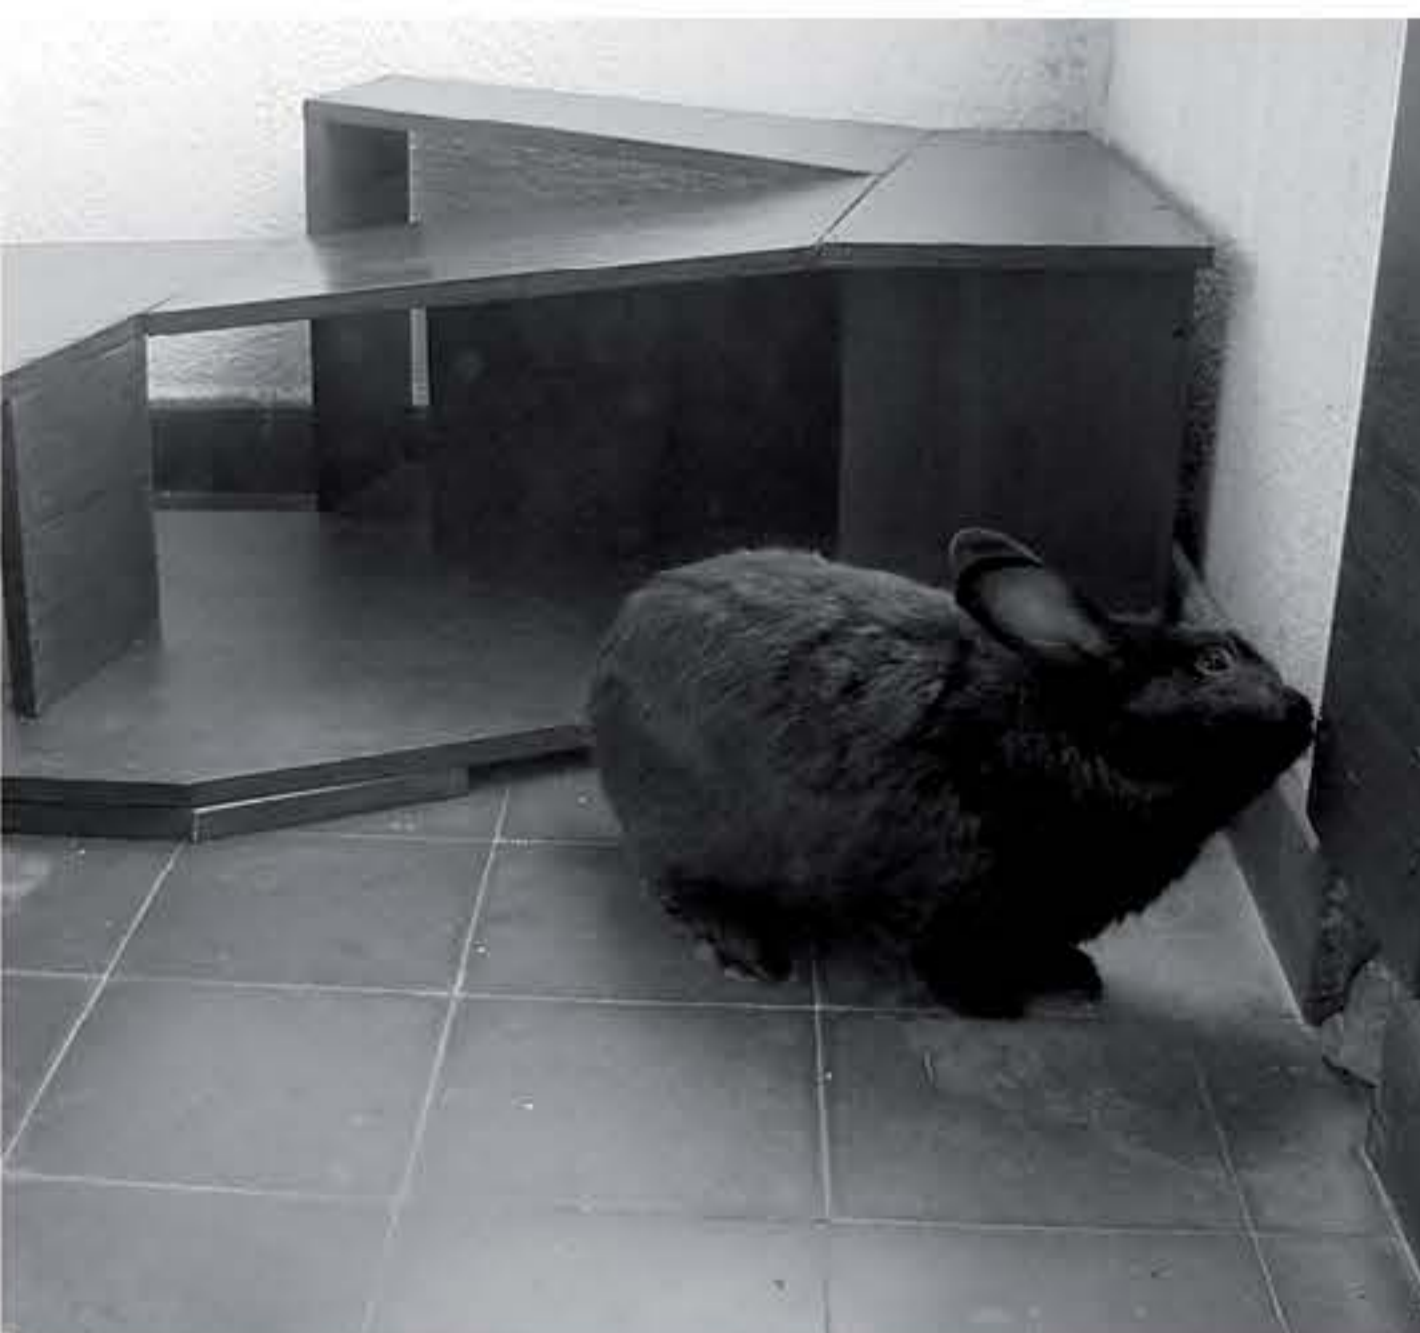


PLANTA BAJA
 1- Dormir
 2- Comer
 3- Evacuar
 4- Recrear

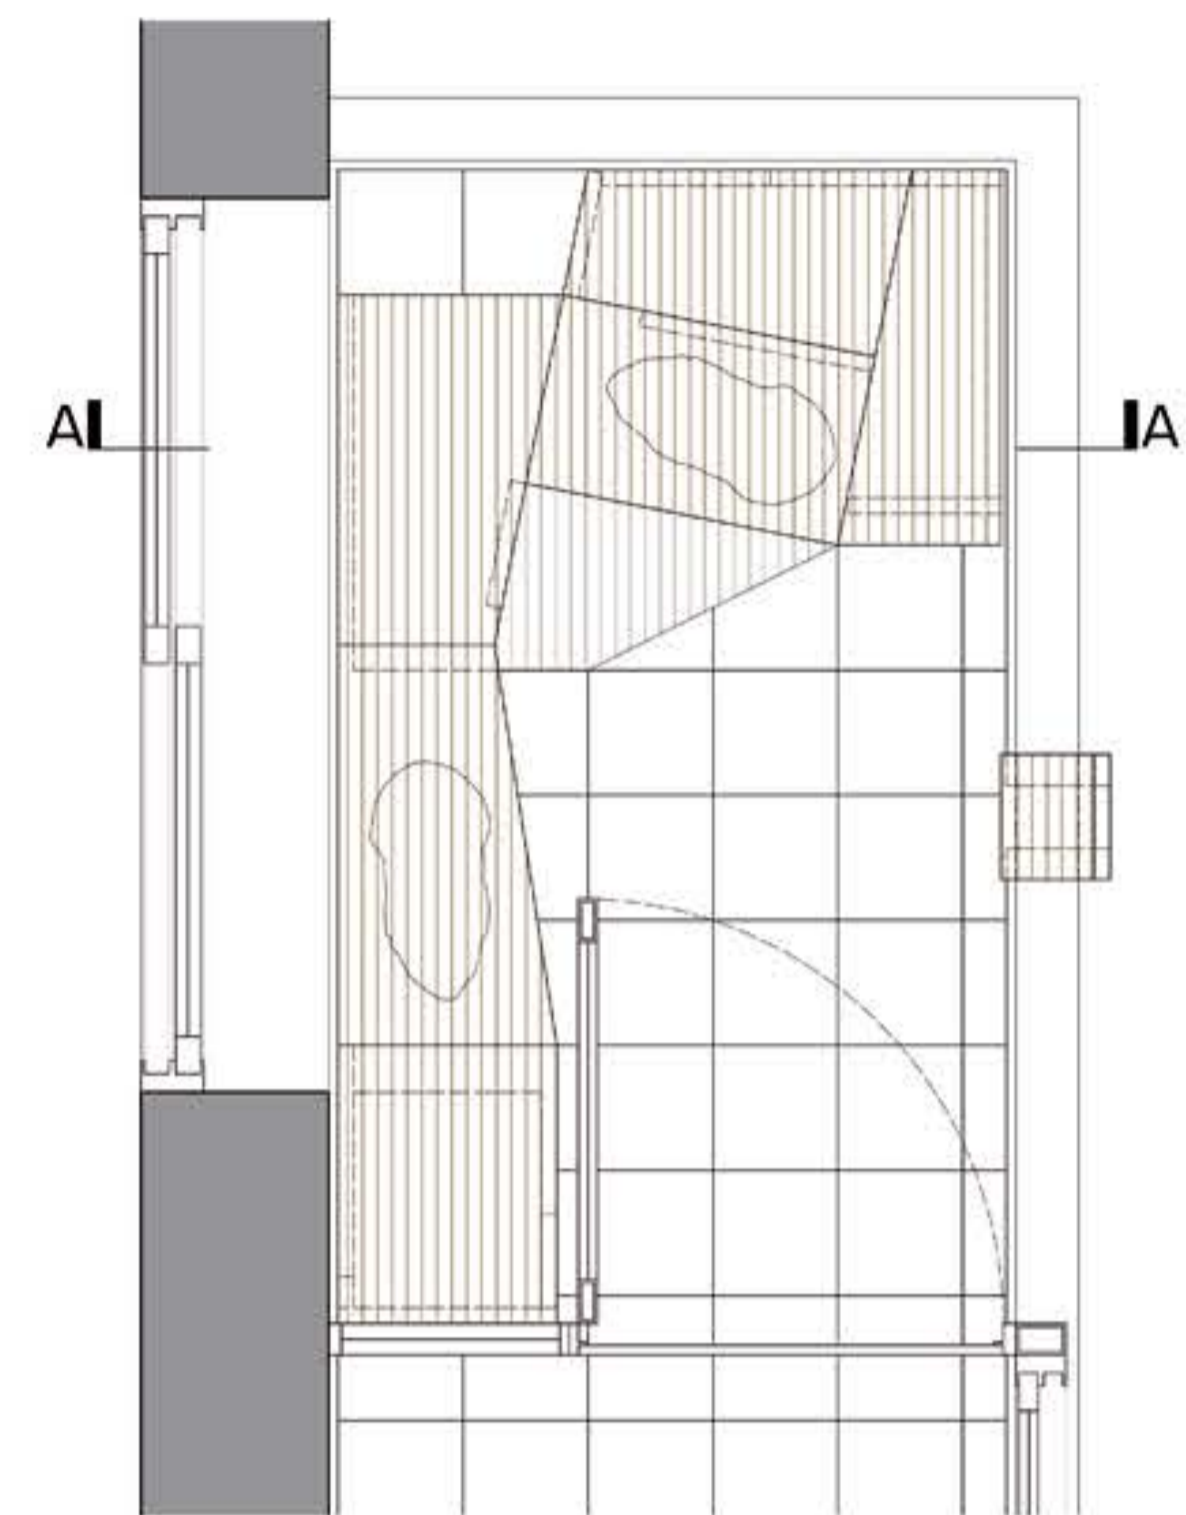

PLANTA DE TECHO



CORTE

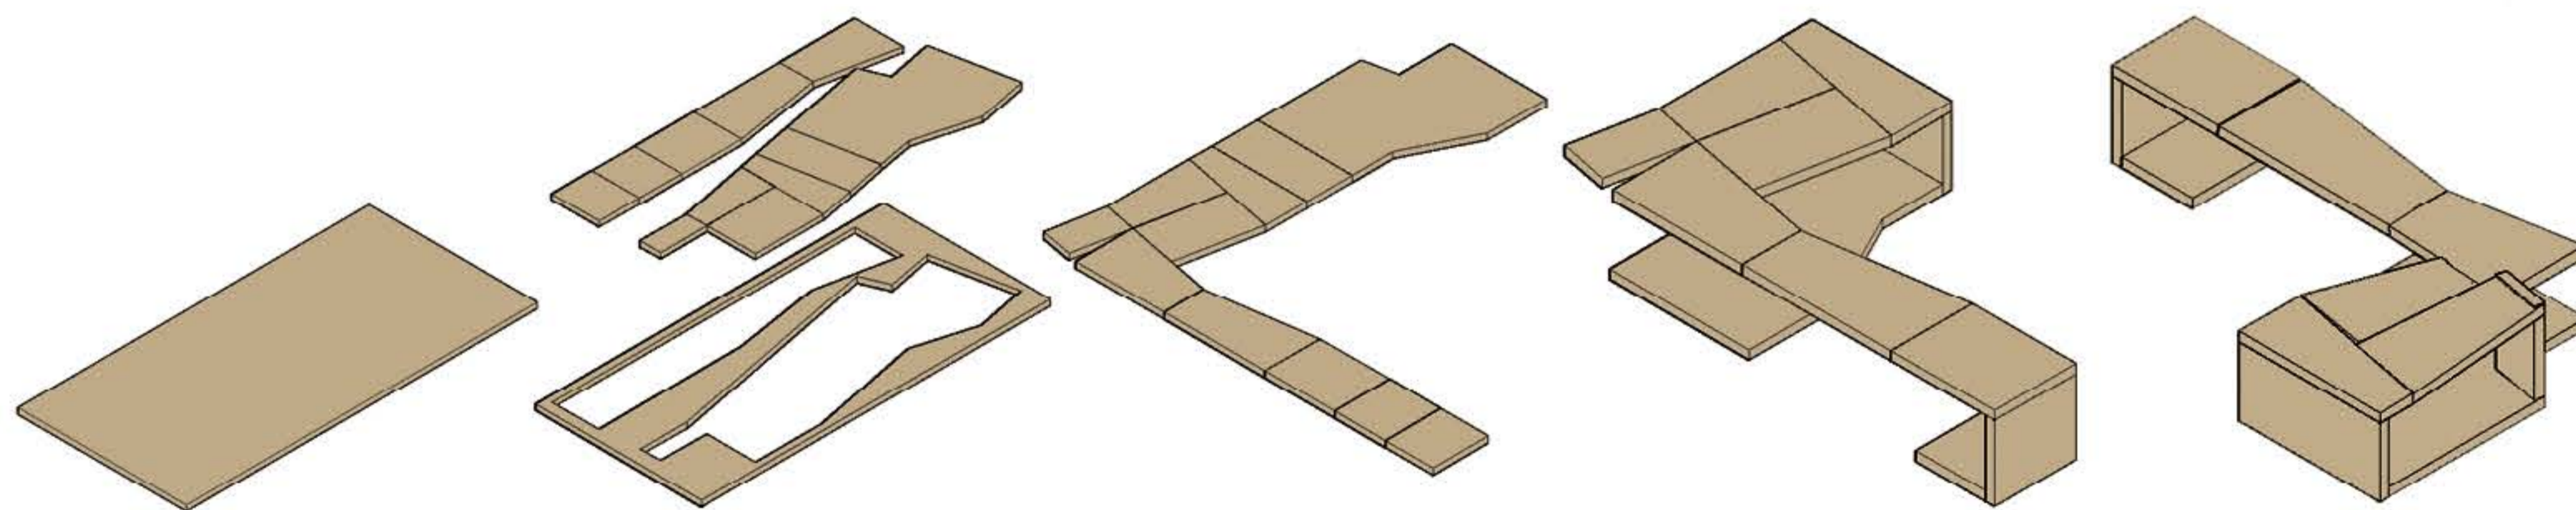

Placa Fenólico 18 mm 1,22 x 2,44 mts

Cortar

Acomodar

Armar

Producto Final

